


WYTYCZNE BRANŻOWE

INSTALACJE SANITARNE


C.O.

Legenda:

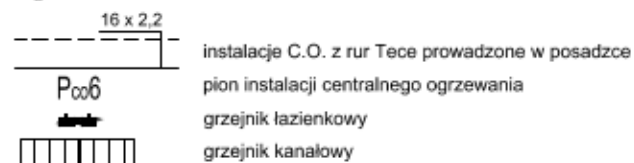


WENTYLACJA

Legenda:

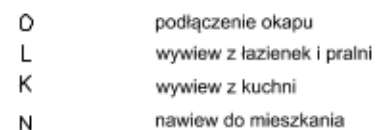

WOD.-KAN.

Legenda:

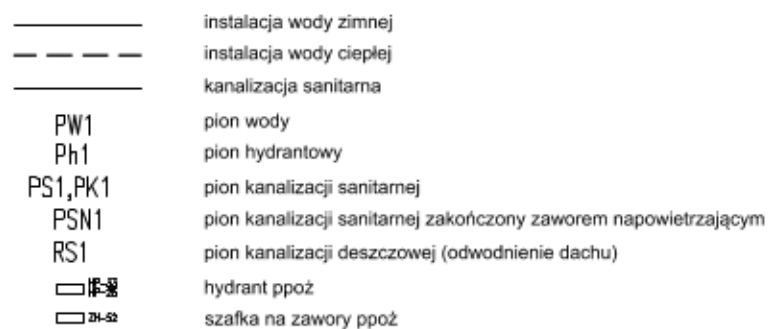

INSTALACJE ELEKTRYCZNE


Wytyczne instalacji elektrycznych:

- Instalacja powinna być zaprojektowana i rozprowadzona zgodnie z polskimi przepisami i normami.
- Dla każdego pomieszczenia przewidzieć osobny obwód dla instalacji gniazdek 230V.
- Dla zasilania kuchenki i piekarnika elektrycznego przewidzieć wypust trójfazowy i osobny obwód zasilania.
- Dla gniazd zasilania pralki i zmywarki przewidzieć osobne obwody.
- Dla zasilania ewentualnych urządzeń klimatyzacyjnych przewidzieć osobny obwód.
- W pomieszczeniach kuchni i łazienek stosować lampy, gniazda i łączniki o stopniu ochrony min. IP44.

Wytyczne instalacji RTV, telefon, internet, domofon, SSP, DSO

- Do gniazd RTV, telefon, internet połączyć doprowadzone do lokalu okablowanie wskazanych instalacji.
- Przy zmianie aranżacji (ścianek działowych) Nabywca lokalu zobowiązany jest zlecić wykonanie projektu zamiennego instalacji Systemu Sygnalizacji Pożarowej (SSP) i Dźwiękowego Systemu Ostrzegawczego (DSO) w obrębie lokalu, a następnie wykonanie tych instalacji w uzgodnieniu ze Sprzedającym za pomocą wskazanego przez niego wykonawcy. Projekt instalacji SSP i DSO powinien zostać zatwierdzony przez rzeczoznawcę ds. ppoż i Sprzedającego.

Legenda:

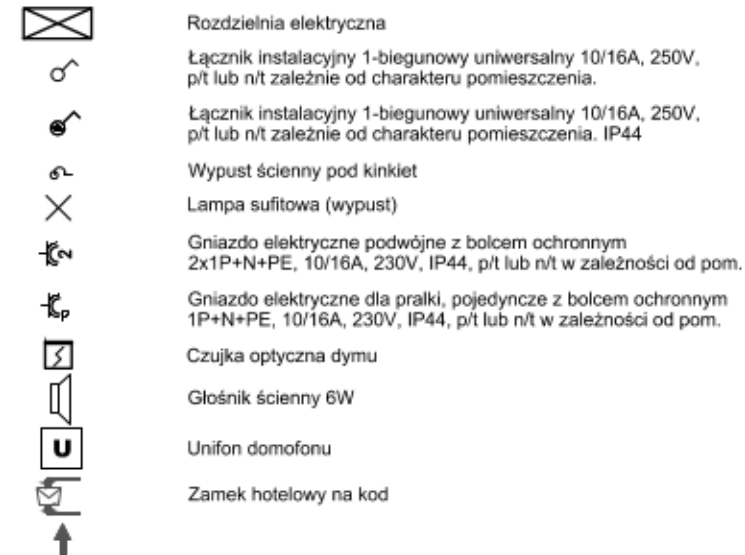

SKALA 1:200



PARTER		
APARTAMENT NR 6		135.86 m²
0.6.1	Pokój	126.38 m ²
0.6.2	Łazienka	6.84 m ²
0.6.3	WC	2.63 m ²
UKŁAD APARTAMENTU:		WSCHÓD
	Ogródek	286.88 m ²

0 PARTER

NUMER APARTAMENTU
6 (R6)

POWIERZCHNIA
APARTAMENTU
135.86 m²

0
PARTER

- POWIERZCHNIA UŻYTKOWA OBLICZANA WEDŁUG NORMY PN-ISO 9836:1987
 - W ZWIĄZKU Z OPRACOWYWIANIEM PROJEKTU WYKONAWCZEGO ZE WZGLĘDÓW KONSTRUKCYJNYCH, INSTALACYJNYCH I ARCHITEKTONICZNYCH MOGA WYSTĄPIĆ ZMIANY W ZAKRESIE PIONÓW I KOMINÓW ORAZ KOREKTY OTWORÓW OKIENNYCH
 - NINIEJSZA KARTA KATALOGOWA OPRACOWANA ZOSTAŁA NA PODSTAWIE PROJEKTU WYKONAWCZEGO. W TOKU REALIZACJI MOGA WYSTĄPIĆ NIEWIELKIE ZMIANY W STOSUNKU DO INFORMACJI ZAWARTYCH W KARCIE KATALOGOWEJ

B2STUDIO